


№п/п	Покриття	Площа м <sup>2</sup>
1	Асфальт	1565,4
2	Газон	4894,3
Разом:		6459,7

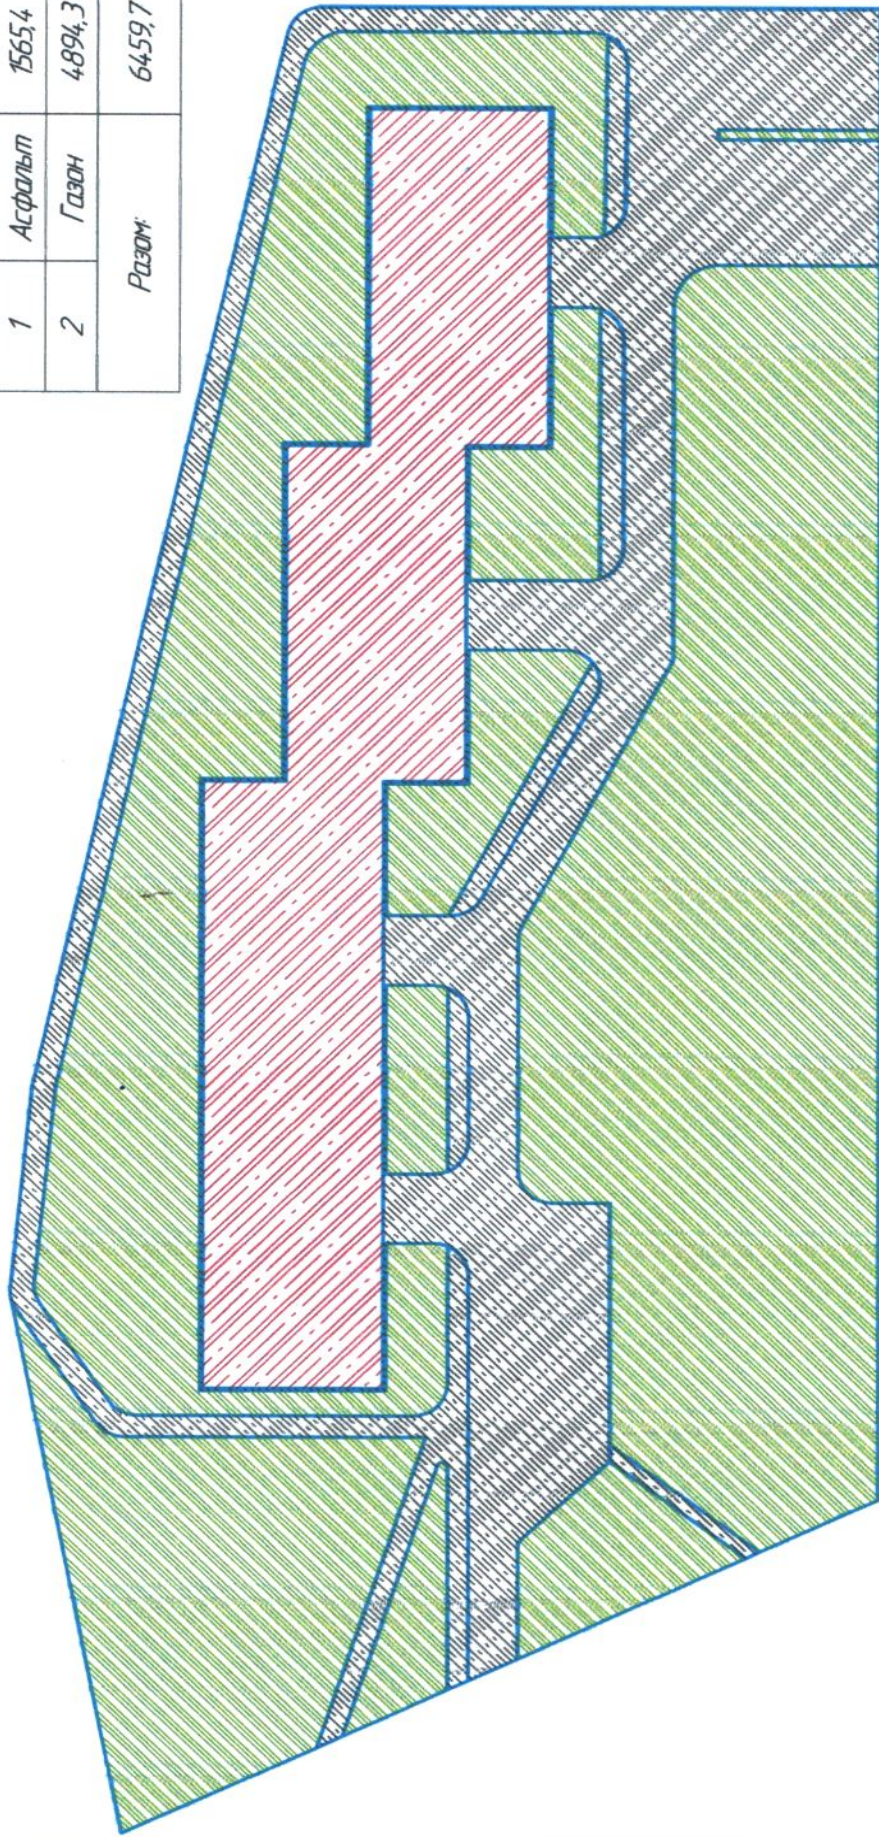

- Асфальт
- Газон
- Будинок



Схема прибудовання  
прибудинкової території  
вул. Дніпровська, 5

Масштаб	Архитектор	Архитектор
1:1	1	1