№п/п	Покриття	Площа, м²
1	Асфальт	939,057
2	Газон	3426,12
Разом:		4365,18

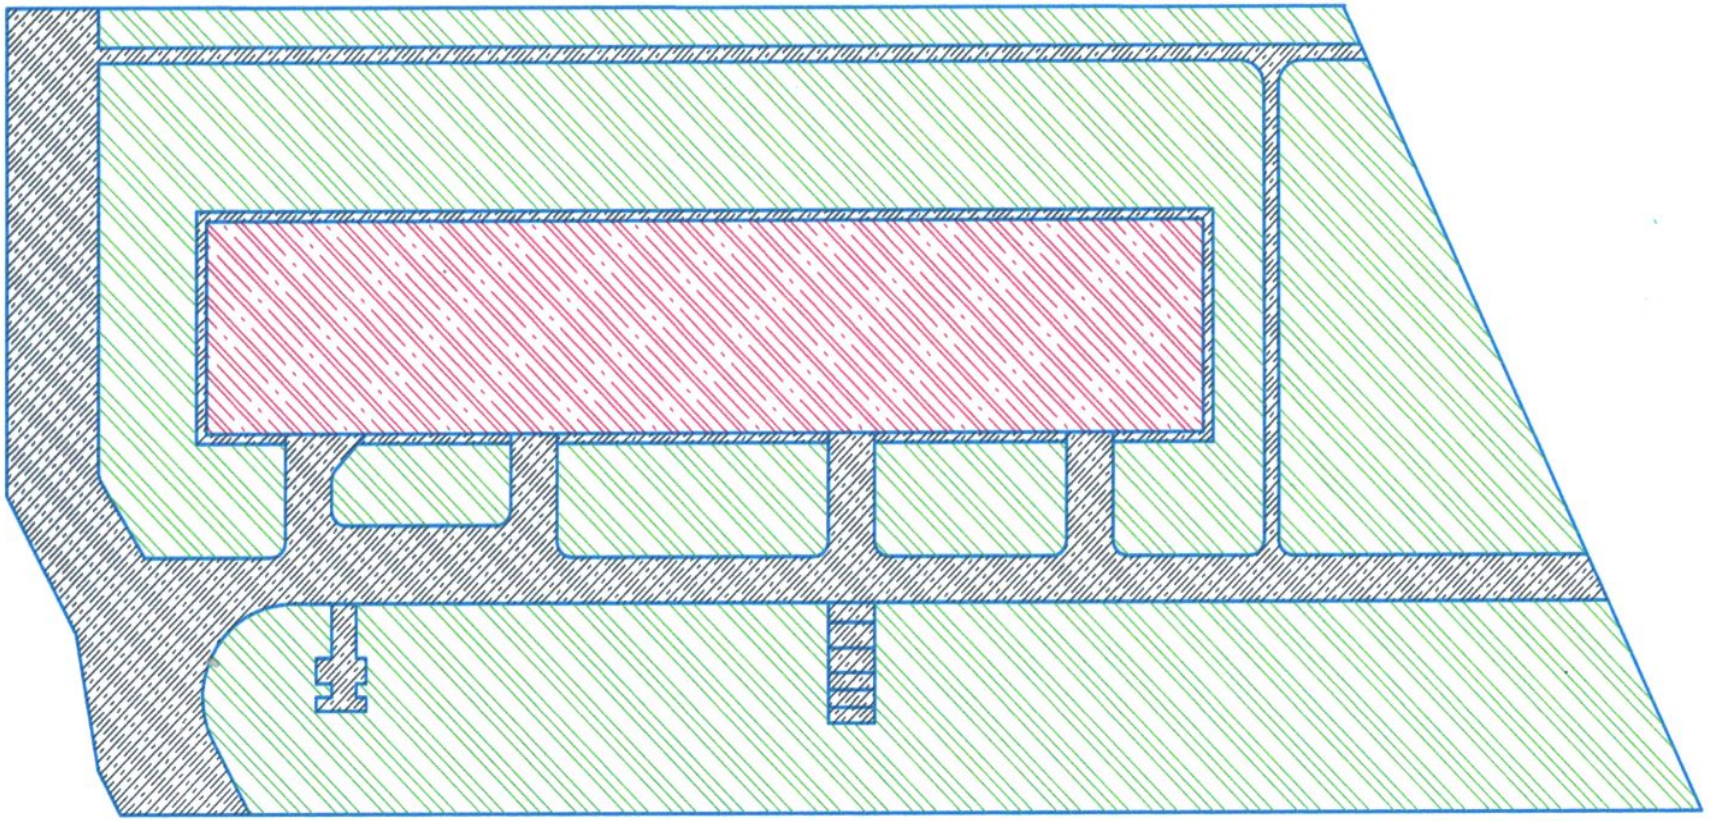

— Асфальт
— Газон
— Будинок

Розробив	Мешко Р.Л.	Підпис	Дата
Перевірив	Полтарацький І.С.		
Затвердив	Макарецька О.Л.		
Погодив	Момот О.В.		

Схема прибирання прибудинкової території вул. Дніпровська, 2

Масштаб 1:1

Аркуш 1 Аркушів 1