


| № п/п  | Покриття | Площа, м <sup>2</sup> |
|--------|----------|-----------------------|
| 1      | Асфальт  | 1097,49               |
| 2      | Газон    | 2851,98               |
| Разом: |          | 3949,47               |

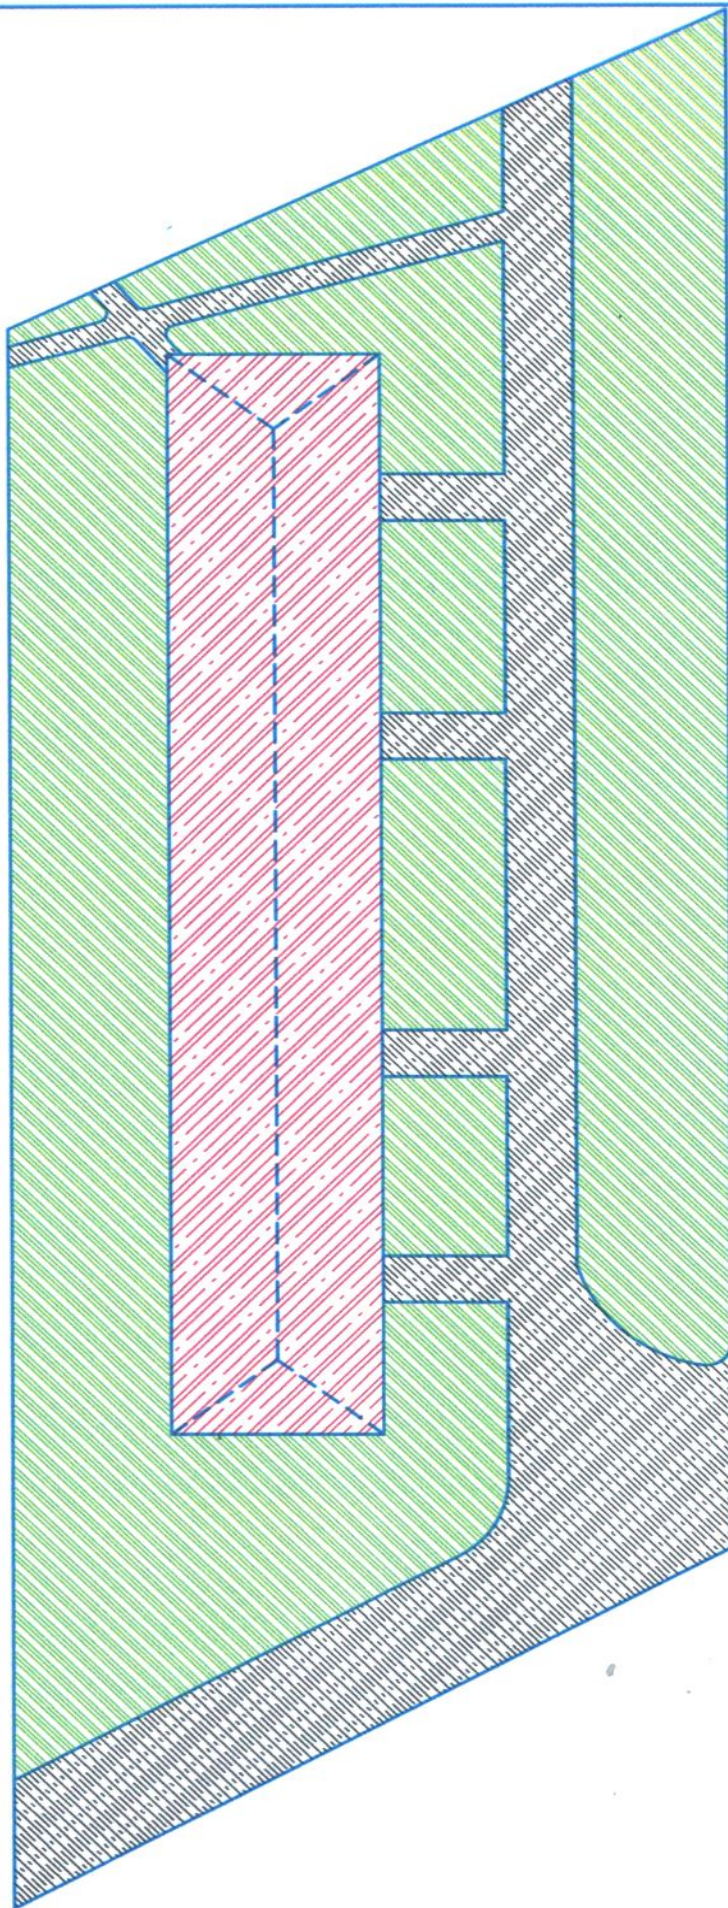

-  Асфальт
-  Газон
-  Будинок



|         |     |
|---------|-----|
| Масштаб | 1:1 |
| Архит.  | 1   |
| Архит.  | 1   |

Схема прибудови  
будівельної території  
вул. Дніпровська 4

Масштаб