


№ п/п	Покриття	Площа, м ²
1	Асфальт	655,48
2	Газон	2045,84
Разом:		2701,32

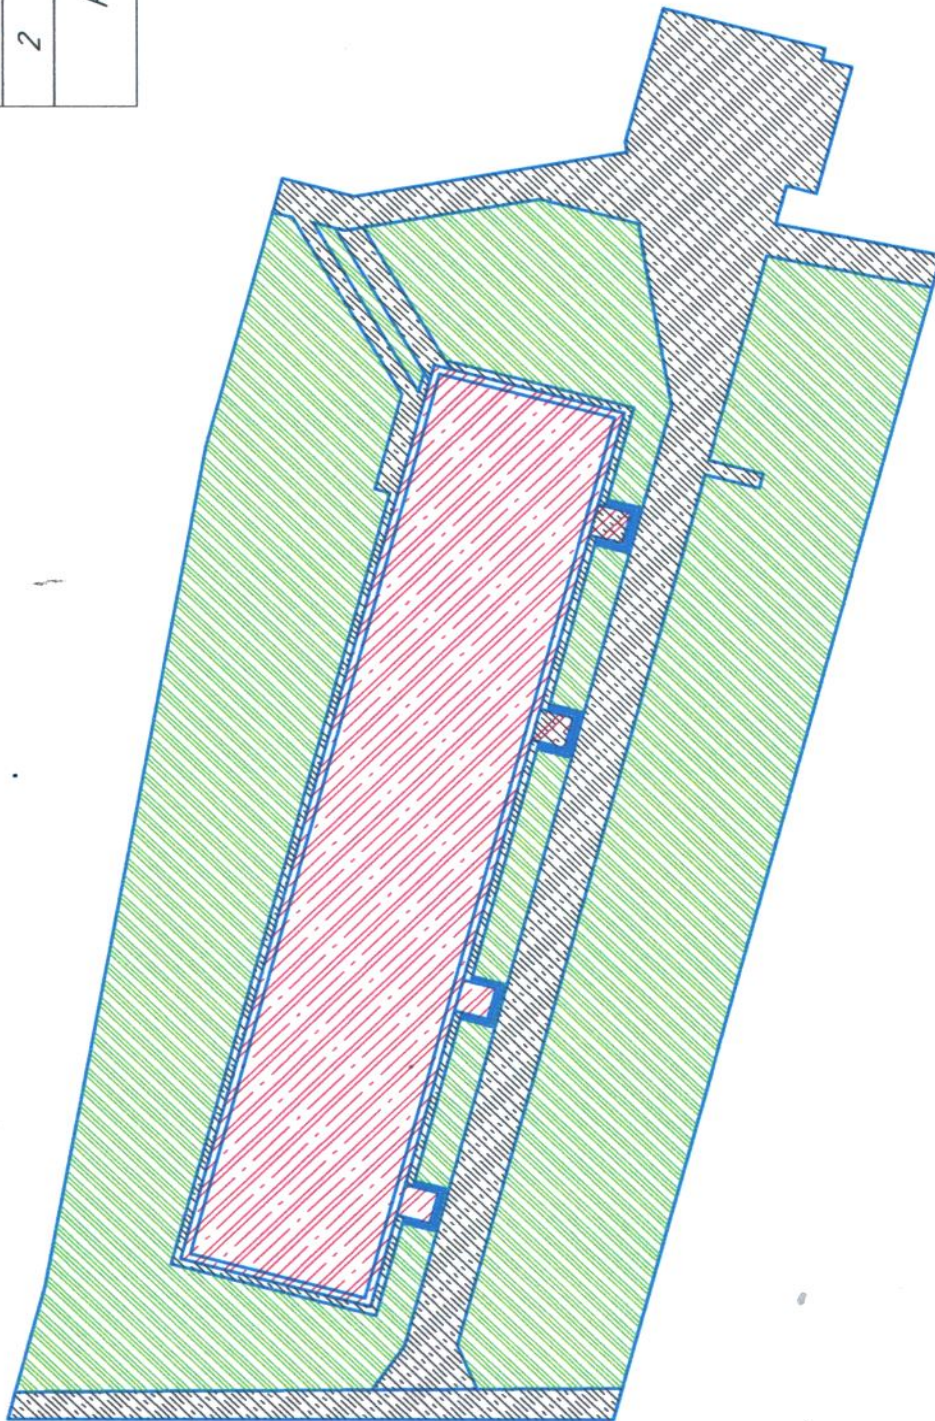

- Асфальт
- Газон
- Будинок



Схема прибудинкової території:
буд. Хмельницького, 1

Листовий	Аркуш	Архив	1
11	1	1	1